


Cidãõ

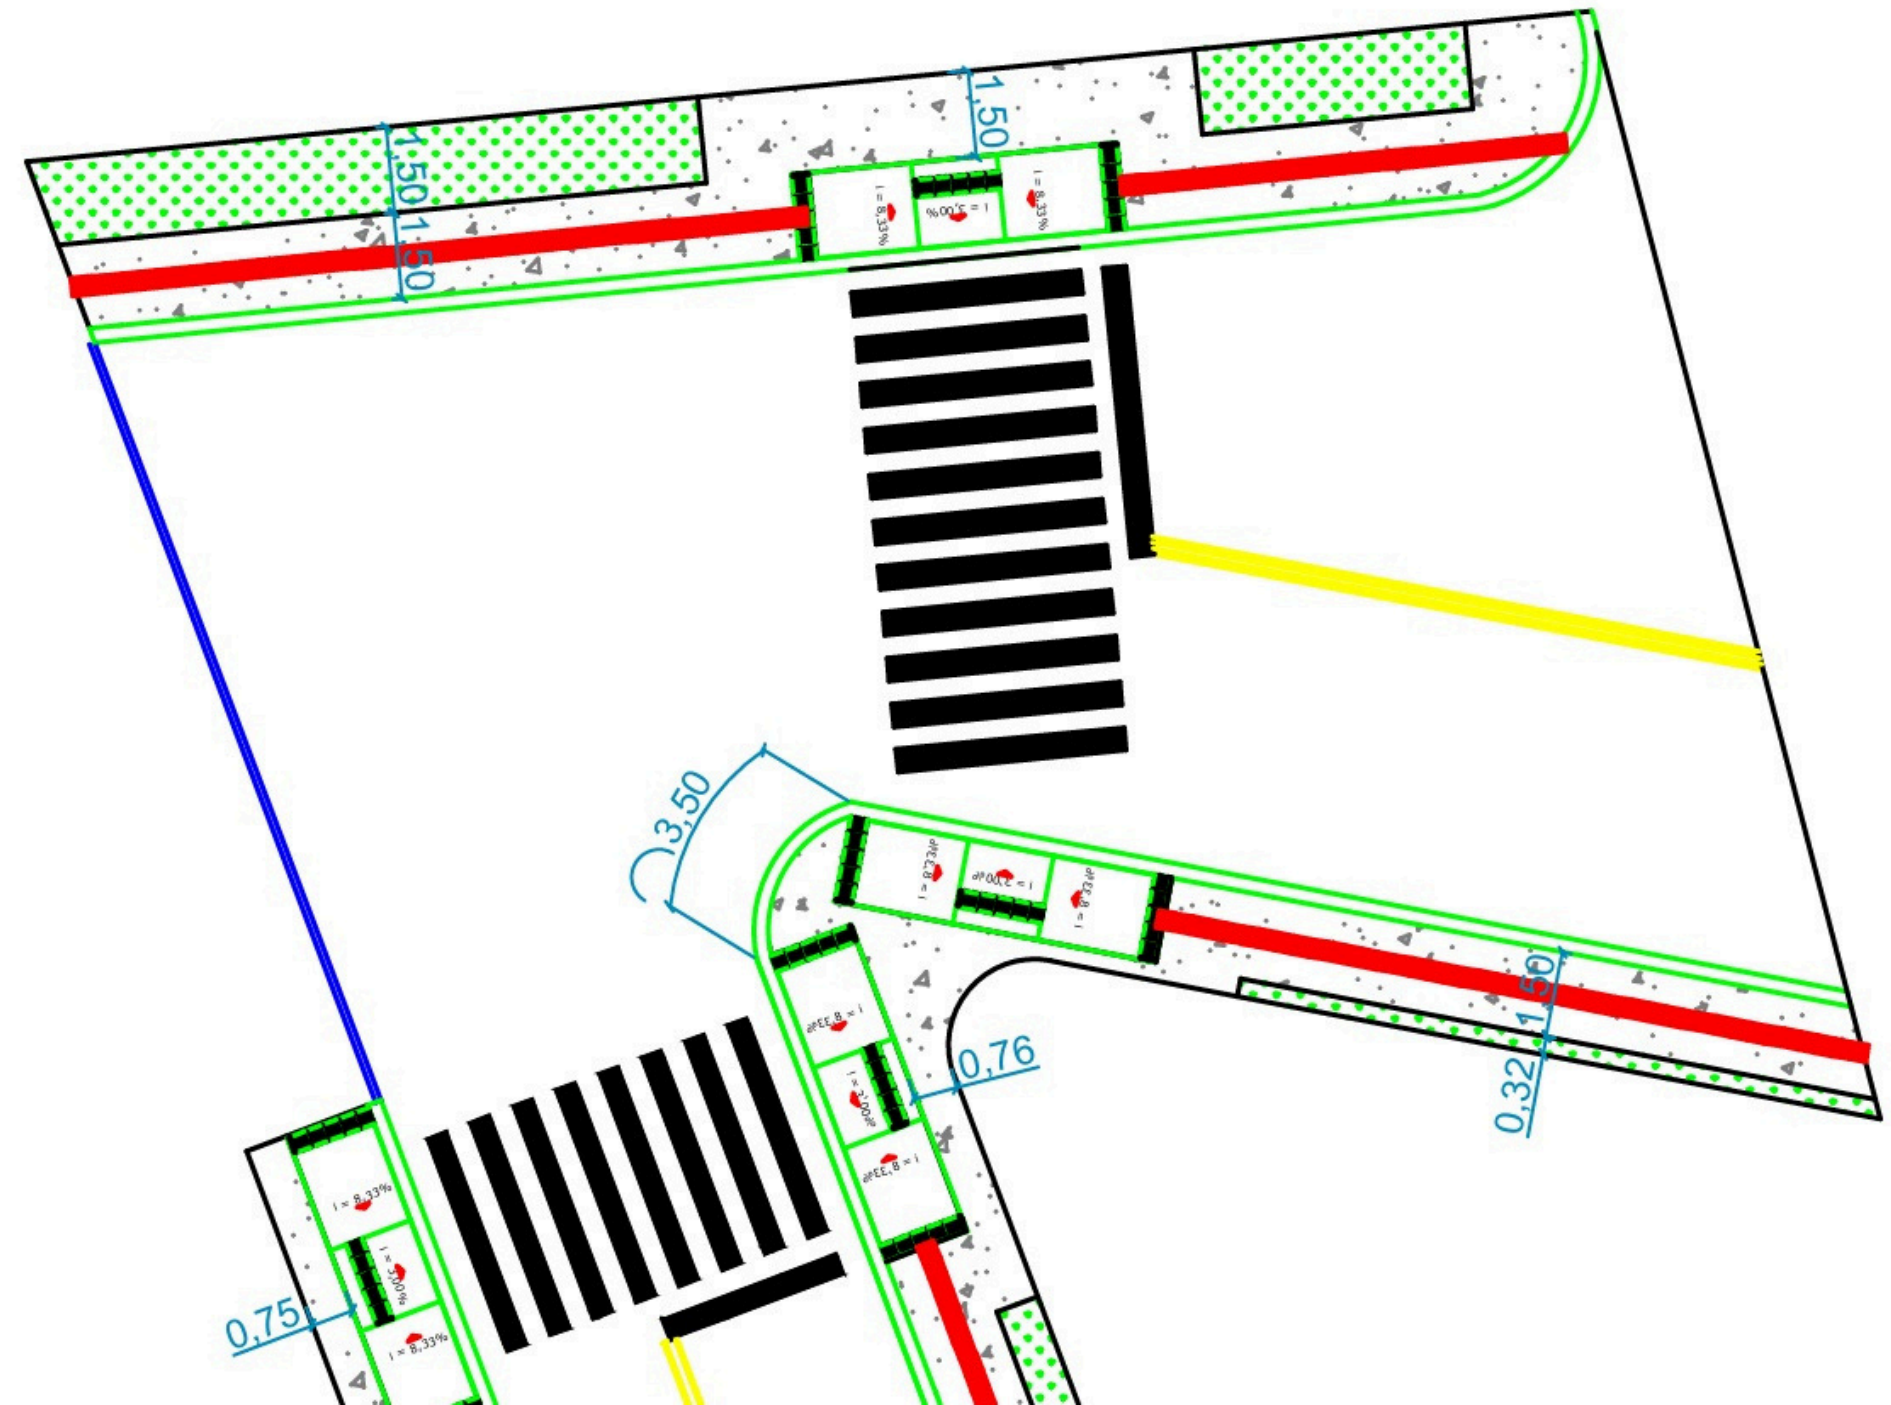

Coró







Bertinho



CRAS

1.200.000,00



ANEXO I – Informação Técnica Conjunta nº 11/2025 – DPSR/DPSE/CPAS/SEDEF
Municípios contemplados – Incentivo para construção de CRAS e CREAS – Deliberação
do CEAS/PR nº 70/2025

33 MUNICÍPIOS CONTEMPLADOS COM CONSTRUÇÃO DE CRAS – Del. 70/2025

	Município	Nome do CRAS	População CADÚNICO	Pontuação
1	Paranapoema	CRAS Centro de Referência de Assistência Social	56,57%	34
2	Cruz Machado	CRAS Centro de Referência de Assistência Social de Cruz Machado - Paraná	54,04%	34
3	Miraselva	CRAS Bem Viver	47,46%	34
4	Palmas	CRAS Lagoão	45,78%	34
5	Toledo	CRAS I - Vila Pioneiro	25,56%	34
6	São João Do Caiuá	CRAS Centro de Referência de Assistência Social	62,12%	33
7	Pinhão	CRAS Centro de Referência da Assistência Social	58,47%	33
8	Colombo	CRAS Maracanã	37,10%	33
9	Nova Esperança Do Sudoeste	CRAS Centro de Referência de Assistência Social	36,30%	33
10	Cruzmaltina	CRAS de Cruzmaltina	53,38%	32
11	Porto Barreiro	CRAS Alvina Pereira da Silva	51,88%	32
12	Guaíra	CRAS Centro de Referência da Assistência Social	44,67%	32
13	Marumbi	CRAS de Marumbi	40,69%	32

MUNICÍPIO

Cruzmalina 

ÓRGÃO DEMANDANTE

SECID - Secretaria de Estado das Cidades

PROGRAMA DE GOVERNO

PROGRAMA TRANSFERÊNCIAS VOLUNTÁRIAS

PRIORIDADE

Nº 63 | MEU CAMPINHO - API03
(parquinho 03)

DATA

22/07/2025

E-PROTOCOLO

24.171.040-8

VALOR

R\$ 210.548,48




ANALISTA DESIGNADO (DSS)

Sem analista designado (Sem analista designado no DSS) |

BANCO DE PROJETOS


Acesse os modelos e instruções disponíveis para o os projetos.

CONSULTAR

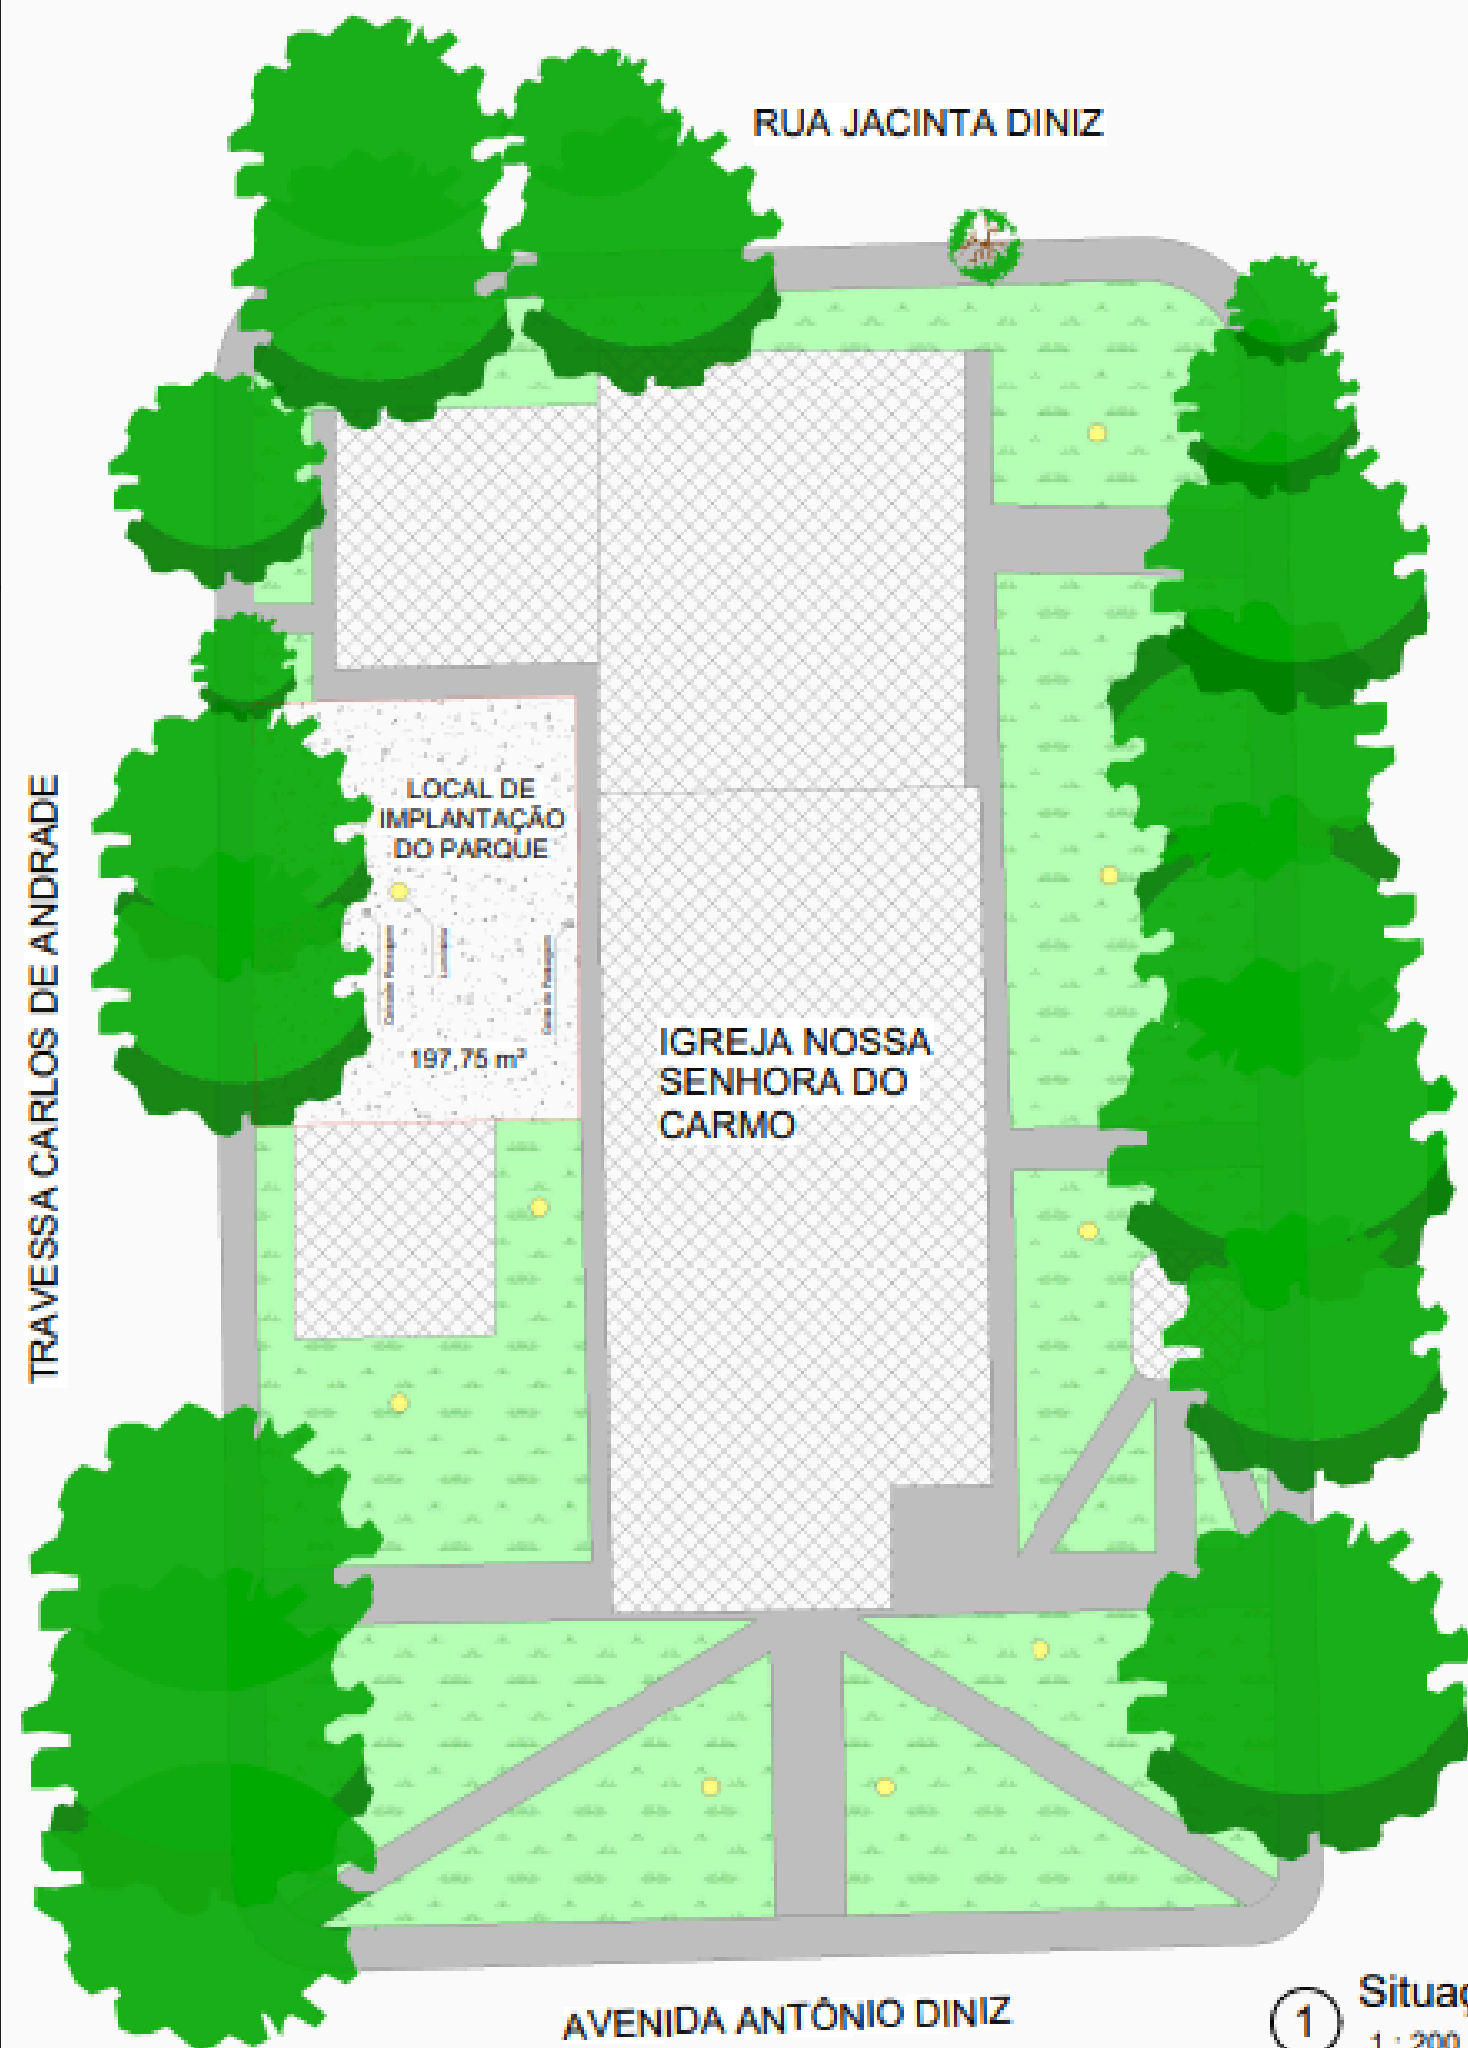


TRAVESSA CARLOS DE ANDRADE

TRAVESSA EUZÉBIO LOURES

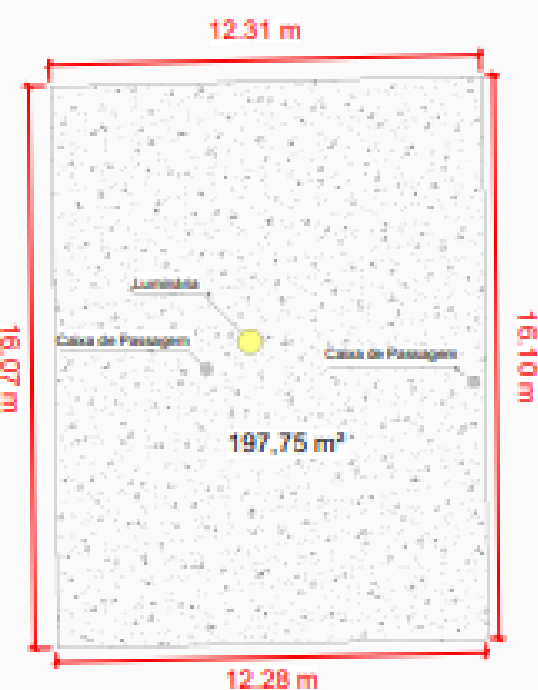

QUANTITATIVO P/ PAREDE DE TIJOLO		
Material	Unid.	Quant.
Tijolo	unidade	30
Tábuas 3x0,15m	reutilizar da Vila Rural	
Cimento	unidade	0,5
Cal	unidade	1
Areia	saco 30kg	1
Malha Pop 15x15	unidade	33

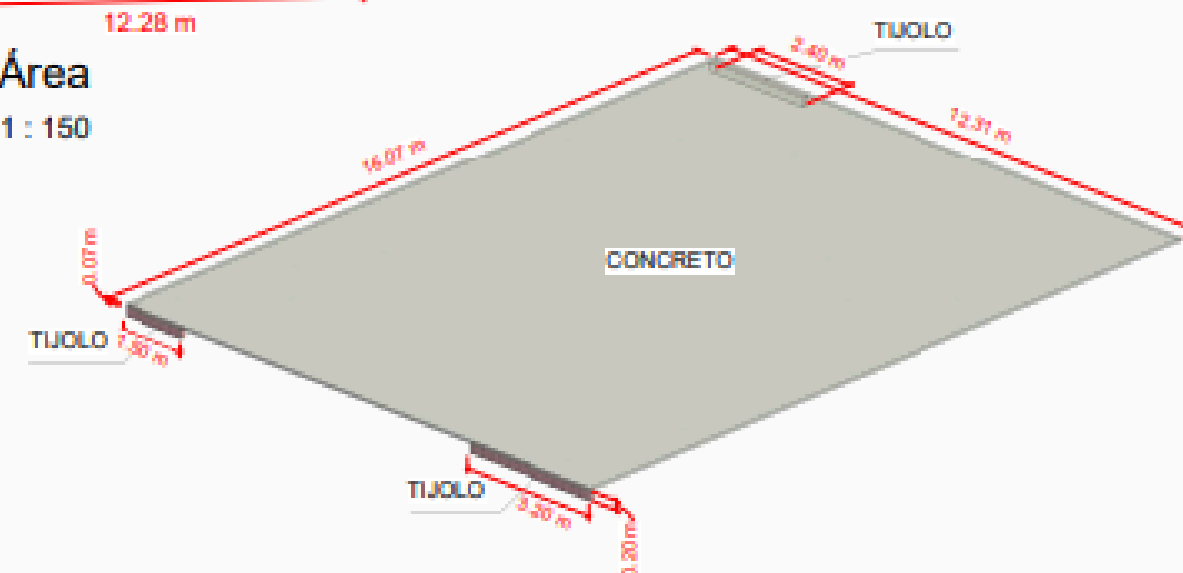


- LEGENDA
- Base de Instalação do Parque
 - Instalação do Parque
 - Grama
 - Luminária
 - Calçada
 - Construção
 - Árvores

PREFEITURA DE CRUZMALTINA		DEPARTAMENTO DE OBRAS
TÍTULO DA PRANCHA Situação Área		PRANCHA 1/1
PROJETO PROJETO DE IMPLANTAÇÃO DE PARQUE		
LOCAL DA OBRA PRAÇA NOSSA SENHORA DO CARMO, TRAVESSA CARLOS DE ANDRADE, DINZÓPOLIS, CRUZMALTINA-PR	DATA 18/09/2025	ESCALA INDICADA
PROPRIETÁRIO PREFEITURA MUNICIPAL DE CRUZMALTINA CNPJ: 01.618.383/0001-00	AUTOR DO PROJETO ALESSANDRO FRANCISCO DE SOUZA JUNIOR Engenheiro Civil CREA: 1P-000000	RESPONSÁVEL TÉCNICO PELA EXECUÇÃO
OBSERVAÇÃO ÁREA DE INSTALAÇÃO DO PARQUE: 197,75 m² BASE DE INSTALAÇÃO DO PARQUE: 197,75 m²		



1 Situação
1 : 300

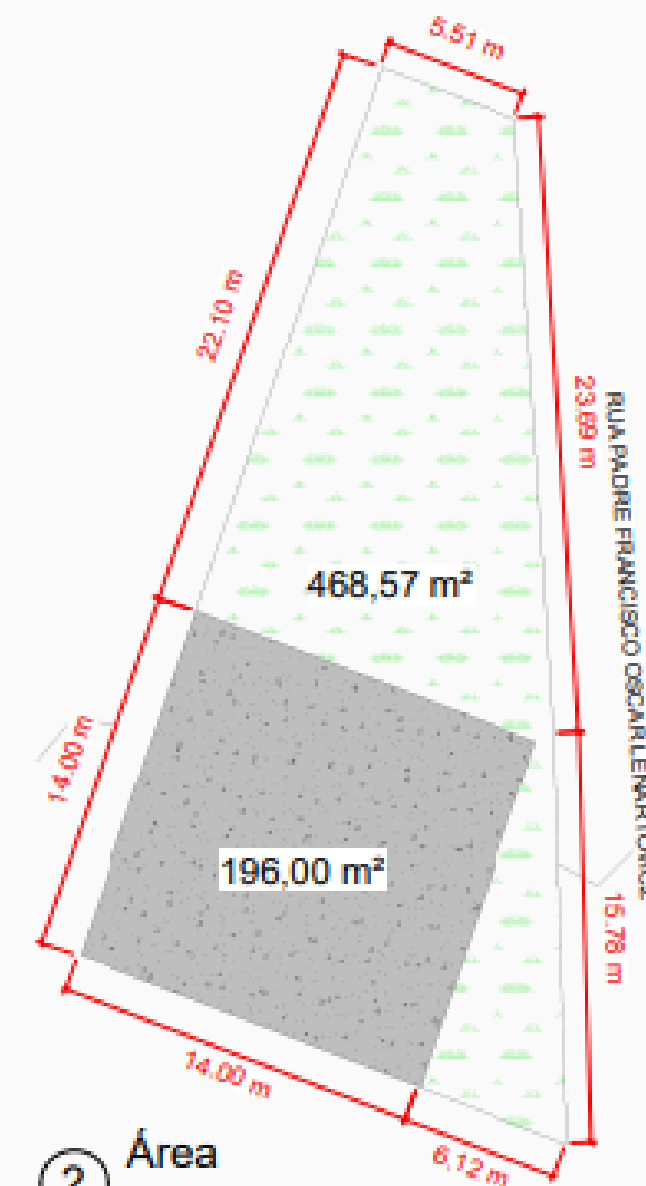


2 Área
1 : 200

QUANTITATIVO P/ PAREDE DE TIJOLO		
Material	Unid.	Quant.
Tijolo	unidade	470
Tábuas 3x0,15m	unidade	19
Cimento	unidade	2
Cal	unidade	8
Areia	m³	0,5
Malha Pop 15x15	unidade	33

LEGENDA

- Base de Instalação do Parque
- Instalação do Parque
- Grama
- Campo de Futebol
- Construção
- Talude
- Árvores
- Caixa de Retenção de Água

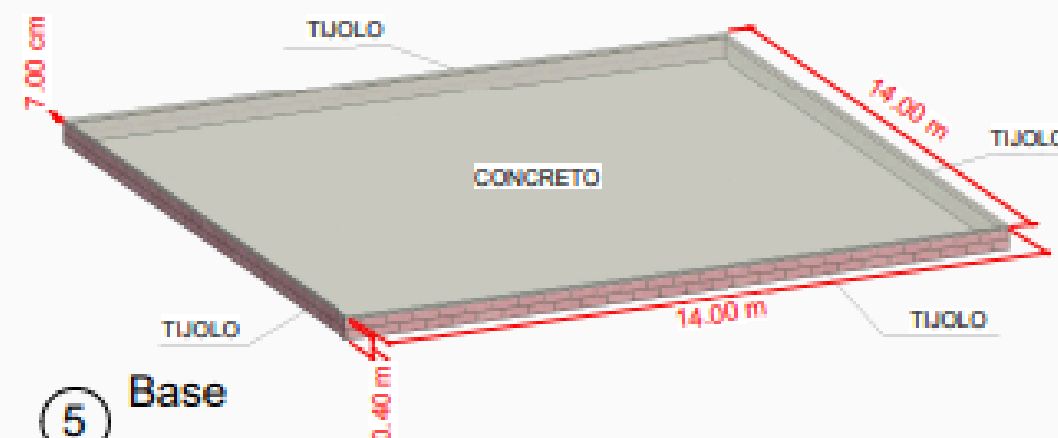

5 Base

PREFEITURA DE CRUZMALTINA

DEPARTAMENTO
DE OBRAS

TÍTULO DA PRONCHA

Situação
Área

PRONCHA

1/1

PROJETO

PROJETO DE IMPLANTAÇÃO DE PARQUE

LOCAL DA OBRA

ENTRE A RUA PADRE FRANCISCO OSCAR LENARTOWICZ E RUA RUA
JAIR VELOSO, VILA RURAL PADRE JOÃO BESSA, CRUZMALTINA-PR

DATA

19/09/2025

ESCALA

INDICADA

PROPRIETÁRIO

PREFEITURA MUNICIPAL DE CRUZMALTINA
CNPJ: 01.813.383/0001-00

AUTOR DO PROJETO

ALBERTO FRANCISCO DE JESUS JUNIOR
Engenheiro Civil
CREA: 016/00000

RESPONSÁVEL TÉCNICO
PELA EXECUÇÃO

OBSERVAÇÃO

ÁREA DE INSTALAÇÃO DO PARQUE: 468,57 m²

BASE DE INSTALAÇÃO DO PARQUE: 196,00 m²

