







PROJETO

reendimento específico que contribui para a melhoria da gestão municipal ou ampliação da estrutura local. Seu nome corresponde à designação genérica atribuída pelo Município que define sua identificação (por exemplo: nome de rua, nome da rua principal; ponto/equipamento de referência, etc) entre os interessados.

MUNICÍPIO

Cruzmalina 

ÓRGÃO DEMANDANTE

SECID - Secretaria de Estado das Cidades

PROGRAMA DE GOVERNO

PROGRAMA TRANSFERÊNCIAS VOLUNTÁRIAS

PRIORIDADE

Nº 63 | MEU CAMPINHO - API03
(parquinho 03)

DATA

22/07/2025

E-PROTOCOLO

24.171.040-8

VALOR

R\$ 210.548,48

?

ANALISTA DESIGNADO (DSS)

Sem analista designado (Sem analista designado no DSS) |



BANCO DE PROJETOS

Acesse os modelos e instruções disponíveis para o os projetos.

CONSULTAR



Nenhum projeto cadastrado através do Portal dos Municípios. Solicite ao **responsável do município** que apresente projetos para a Prioridade, se necessário.

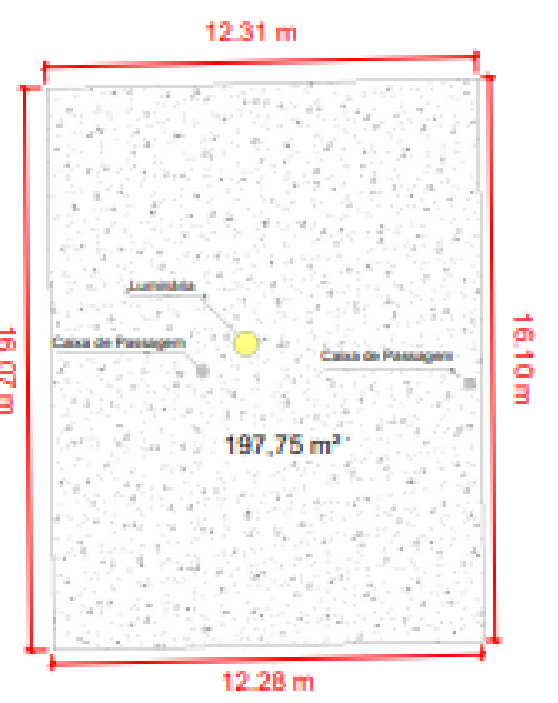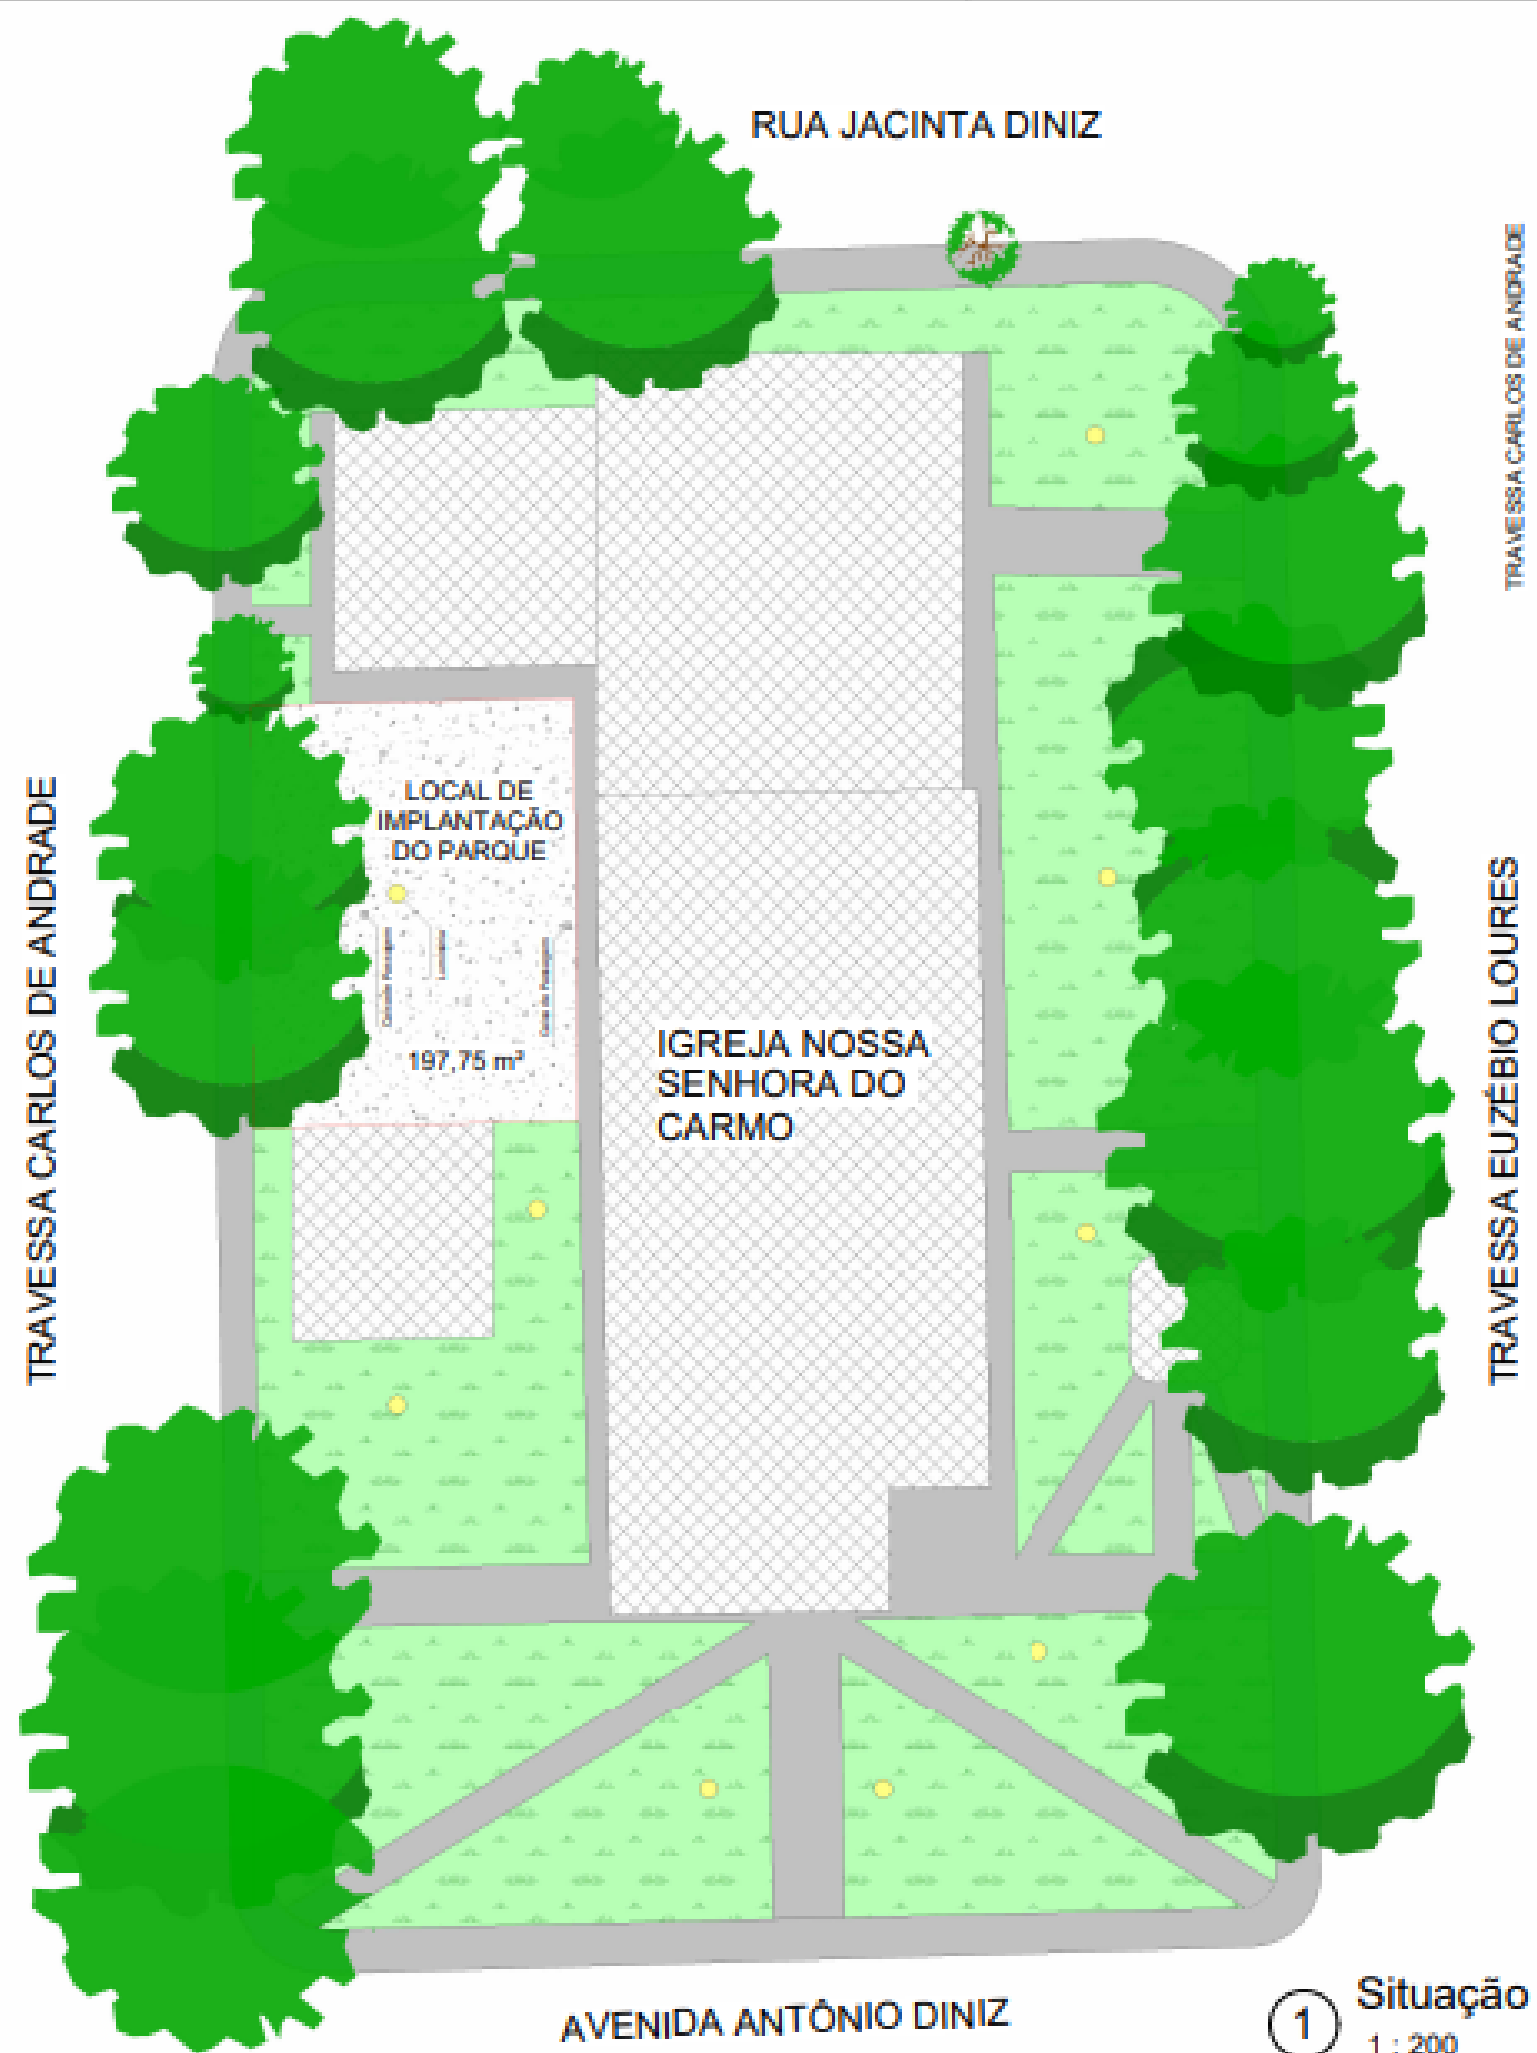


QUANTITATIVO P/ PAREDE DE TIJOLO		
Material	Unid.	Quant.
Tijolo	unidade	30
Tábuas 3x0,15m	reutilizar da Vila Rural	
Cimento	unidade	0,5
Cal	unidade	1
Areia	saco 30kg	1
Malha Pop 15x15	unidade	33

2

Área

1 : 150

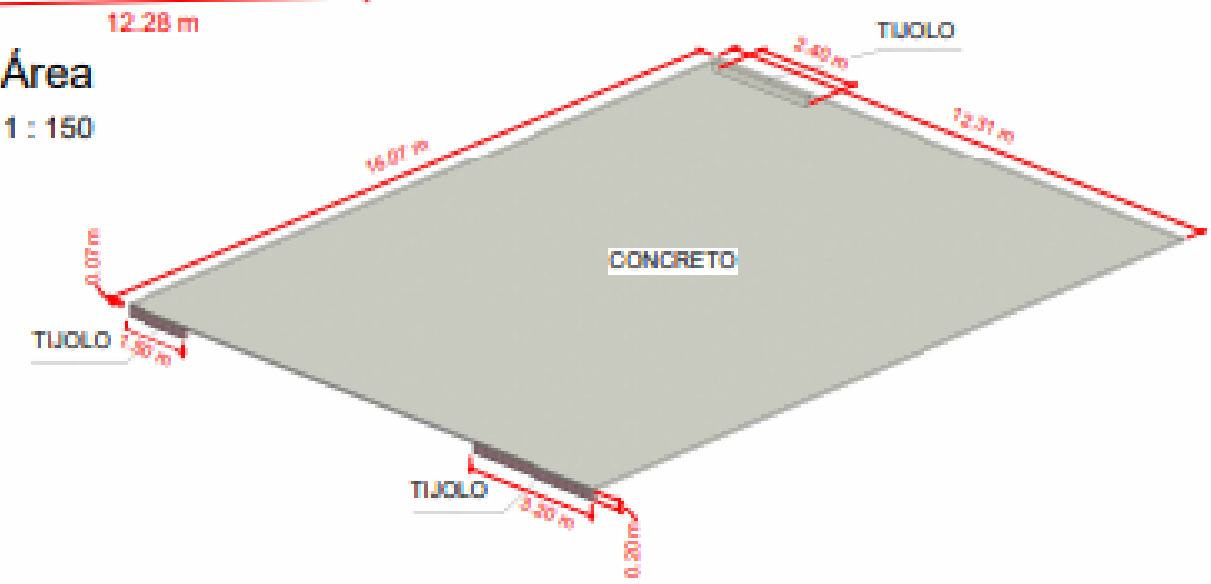


- LEGENDA
- Base de Instalação do Parque
 - Instalação do Parque
 - Grama
 - Luminária
 - Calçada
 - Construção
 - Árvores

PREFEITURA DE CRUZMALTINA		DEPARTAMENTO DE OBRAS
TÍTULO DA PRANCHA		PRANCHA
Situação Área		1/1
PROJETO		
PROJETO DE IMPLANTAÇÃO DE PARQUE		
LOCAL DA OBRA	DATA	ESCALA
PRACA NOSSA SENHORA DO CARMO, TRAVESSA CARLOS DE ANDRADE, DINOPOLES, CRUZMALTINA-PR	18/09/2025	INDICADA
PROPRIETARIO	AUTOR DO PROJETO	RESPONSÁVEL TÉCNICO PELA EXECUÇÃO
PREFEITURA MUNICIPAL DE CRUZMALTINA CNPJ: 01.815.383/0001-02	ALBERTO FRANCISCO DE JESUS JUNIOR Engenheiro Civil CREA: 1P-000000	
OBSERVAÇÃO		
ÁREA DE INSTALAÇÃO DO PARQUE: 197,75 m² BASE DE INSTALAÇÃO DO PARQUE: 197,75 m²		



1 Situação
1 : 300

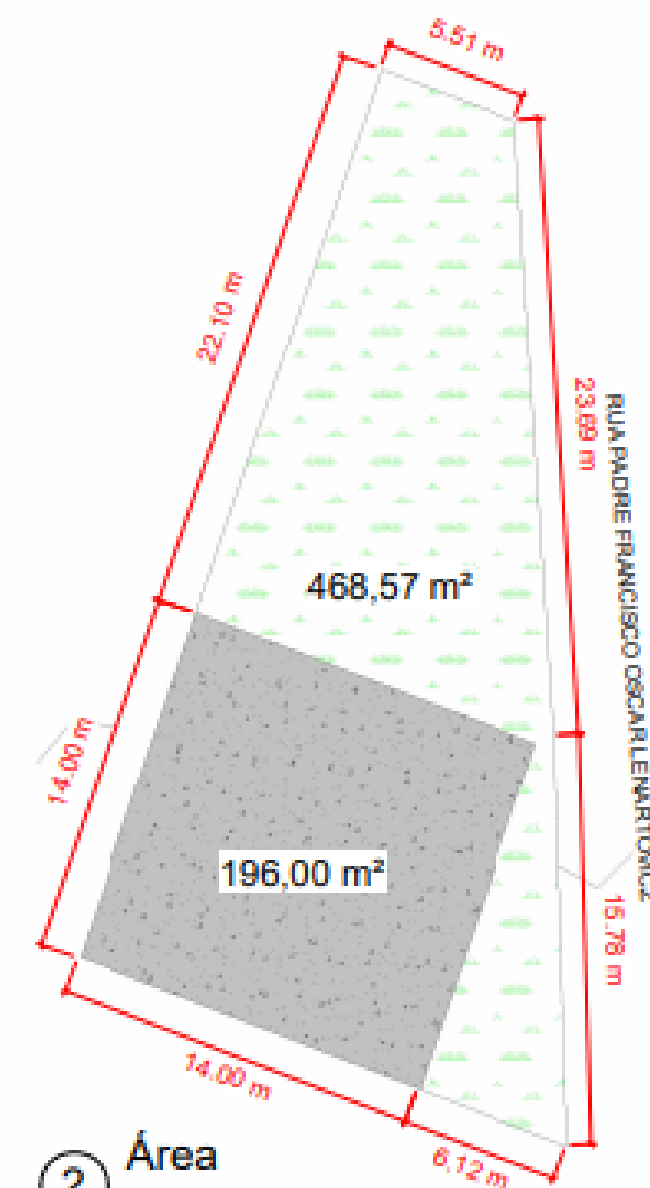


2 Área
1 : 200

Material	Unid.	Quant.
Tijolo	unidade	470
Tábuas 3x0,15m	unidade	19
Cimento	unidade	2
Cal	unidade	8
Areia	m³	0,5
Malha Pop 15x15	unidade	33

LEGENDA

- Base de Instalação do Parque
- Instalação do Parque
- Grama
- Campo de Futebol
- Construção
- Talude
- Árvores
- Caixa de Retenção de Água

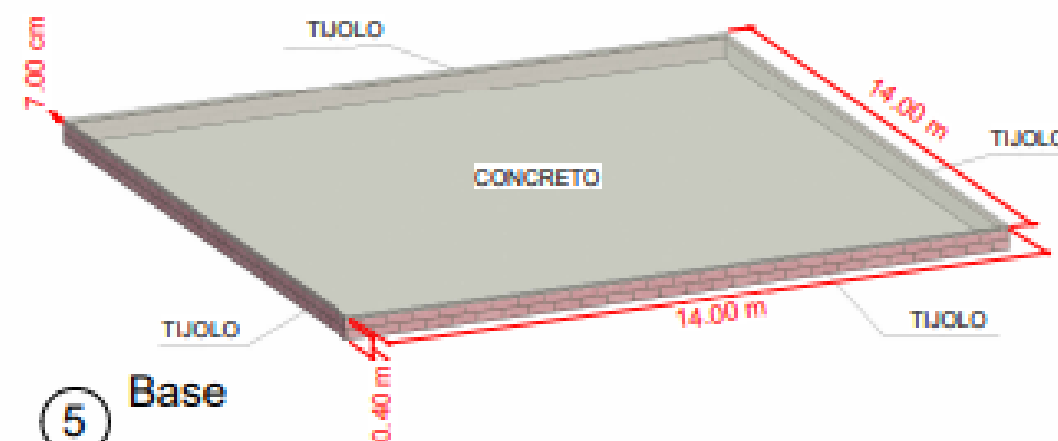

5 Base

PREFEITURA DE CRUZMALTINA

DEPARTAMENTO
DE OBRAS

TÍTULO DA PRONCHA

Situação
Área

PRONCHA

1/1

PROJETO

PROJETO DE IMPLANTAÇÃO DE PARQUE

LOCAL DA OBRA

ENTRE A RUA PADRE FRANCISCO OSCAR LENARTOWICZ E RUA RUA JAIR VELOSO, VILA RURAL PADRE JOÃO BOSA, CRUZMALTINA-PR

DATA

19/09/2025

ESCALA

INDICADA

PROPRIETÁRIO

PREFEITURA MUNICIPAL DE CRUZMALTINA
CNPJ: 01.813.383/0001-00

AUTOR DO PROJETO

ALBERTO FRANCISCO DE JESUS JUNIOR
Engenheiro Civil
CREA: 01/00000000

RESPONSÁVEL TÉCNICO
PELA EXECUÇÃO

OBSERVAÇÃO

ÁREA DE INSTALAÇÃO DO PARQUE: 468,57 m²

BASE DE INSTALAÇÃO DO PARQUE: 196,00 m²




























